Formular de evaluare a condițiilor de accesibilitate a clădirilor publice

Data: 23-11-2023

Echipa de evaluare: Ion Balan, Monitor de accesibilitate

Datele de contact (mobil, e-mail) ale evaluatorului: ionelbalanel@gmail.com,

Categorii	Indicatori	Date colectate
Localitate, raion:	Soldanesti (Soldanesti)	
Adresa, strada, nr.:	-	
Instituția:	STOFM Șoldănești	
Tipul instituției:	ANOFM	
Latitudinea: **Longitudinea:**	47.815374 , 28.789683	
Căi de acces către clădire		
	Tip înveliș:	Asfalt
	Drumurile/Căile de acces sunt:	Deteriorate
	Trotuare:	Nu
	Trecerea de pe carosabil spre trotuar/clădire:	Lină
	Poartă intrare:	Nu
	Prag poartă:	Nu
	Există pavaj tactil sau marcaj contrastant la ieșirea de pe carosabil pe trotuar:	Nu
	Trotuarul are pavaj tactil sau marcaj contrastant:	Nu
	Borduri:	Nu
	Scări/Trepte:	Nu
	Bariere (piloni și/sau bolarzi stradali, panouri publicitare):	Nu
	Nivel:	Orizontal

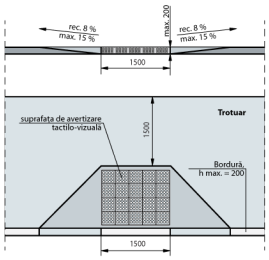

Fig. IV.8 Rampă de acces între trotuar și carosabil

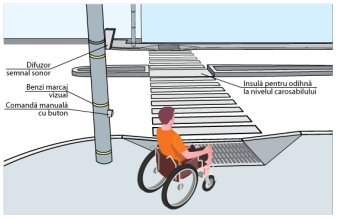

Fig. IV.14.a Traversarea străzilor cu lățime mai mare pe 4 benzi de circulație. Perspectivă

Loc de parcare		
	Parcare obișnuită:	Nu , nici nu există loc unde poate fi amenajată parcarea
	Locuri de parcare amenajate pentru persoanele cu dizabilități:	Nu
	Borduri la trecere spre clădire:	Nu

Categorii	Indicatori	Date colectate

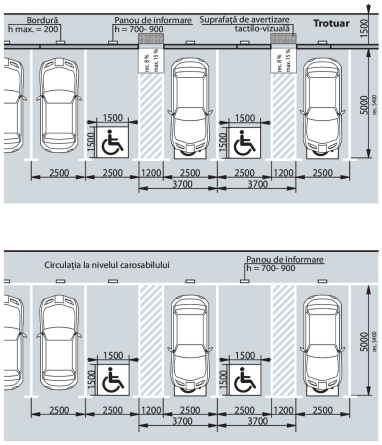

Fig. IV.18 Parcare pe o direcție perpendiculară față de carosabil

Intrare în clădire

Intrarea în clădire este la nivelul solului:	Nu
Dacă este folosită o intrare alternativă, există indicatoare care arată direcția către aceasta:	Nu
La intrare sunt trepte:	Da, 8 trepte , Înălțime totală a treptelor/scărilor (cm)14 cm
La intrarea în clădire este instalată o platformă de ridicare (verticală sau înclinată):	Nu
În cazul în care platforma de ridicare nu poate fi utilizată fără asistență, este amplasat un buton de apelare a personalului:	Nu
Dimensiunile pragului/spațiului din fața ușii de întrare în clădire:	325 cm x 515 cm
Înălțimea pragului ușii (de la nivelul solului până la nivelul superior al pragului):	115 cm ! Pentru h - până în 20 cm – se aplica regula de 1:10 ! La fiecare 9 m de cm x 140 cm
Dacă există trepte, sunt semnalate treptele cu elemente contrastante și/sau tactile:	Nu Standard: prima și ultima treaptă trebuie semnalate în culori contrastante
Există rampă de acces:	Da
Lungimea rampei:	360 cm
Lățimea rampei:	97 cm
Rampa este din:	Pavaj
Rampa este de tip:	Mobilă
Suprafața rampei este antiderapantă (nealunecoasă):	Nu
Sunt bare de suport:	Da Barele au un rând. Înălțimea barele de sus: 73 .
Rampa are bară de siguranță: (din țeavă sau beton, la H = 5-10 cm)	Nu
Bariere/obstacole	-

Categorii	Indicatori	Date colectate
	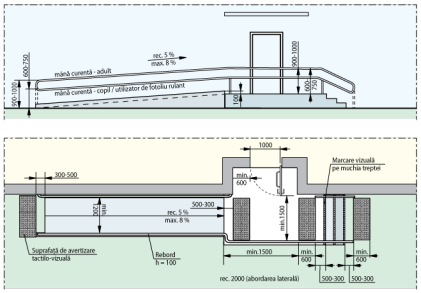 **Fig. V.32.b** Pampă de acces paralelă cu intrare în clădire	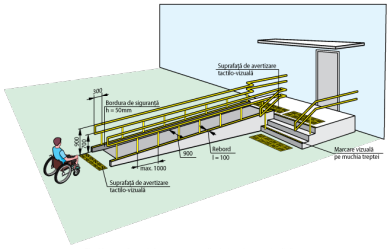 **Fig. V.31.a** Rampă de acces perpendiculară pe intrarea în clădire
Uși		
	Există o singură intrare comună:	Da
	La intrarea în clădire există turnichete sau bariere rotative:	Nu
	Deschiderea ușii este ușoară și necesită puțin efort (chiar dacă ușa este dotată cu amortizor):	Da
	Pentru persoanele cu dizabilități este rezervată o intrare separată:	Nu
	Dimensiuni ușă de intrare:	Dublă: 76 cm + 30 cm Standard: lumina ușii duble trebuie să fie de minim 90 cm Ușa mică din cea dublă se deschide
	Prag ușă de intrare:	Prag exterior și interior cu înălțimile: 6 + 3 cm Standard: pragul trebuie să fie de maxim 2 cm
	Ușile de la intrare și din interiorul clădirii sunt dotate/marcate corespunzător cu semne contrastante:	Nu Standard: este o diferență de culoare contrastantă (culori închise / culori deschise) între perete și podea
	Fig. V.23. – Exemplu de conformare a suprafețelor vitrate în cadrul foii de ușă și realizarea contrastului vizual 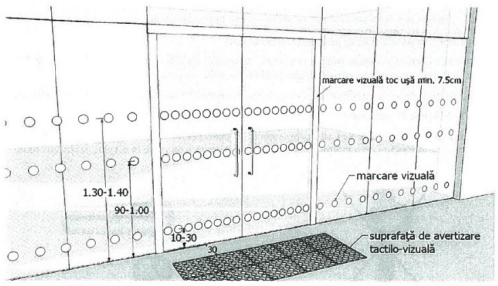 Fig. V.24. – Exemplu de conformare a suprafețelor vitrate în cadrul foii de ușă și realizarea contrastului vizual, atunci când ușa și suprafețele adiacente sunt vitrate	
Coridoare		
	Coridoare:	Da
	Lățime (dacă este cazul, în cel mai îngust loc):	150 cm , nu există buzunare la coridoare Standard: Lățimea minimă a coridorului ar trebui să fie de cel puțin 150 cm), Dacă coridorul este îngust (până la 180 cm)
	Trepte:	Nu
	Pardoseala/podeaua în coridor este suprafață accesibilă:	Da
	Suprafață alunecoasă:	Da
	Bariere/obstacole:	Nu
	Culori contrastante (este o diferență de culoare contrastantă (culori închise / culori deschise) între perete și podea):	Nu
	Iluminare bună (lumină de zi și lumină artificială) pe hol și pe culoarele principale:	Da

Categorii	Indicatori	Date colectate
	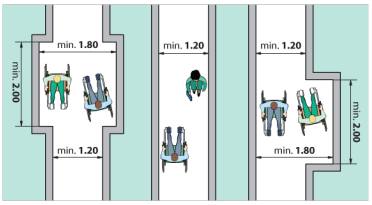 Fig. V.1 Buzunare la coridoare /p.47/	
Sala în care se prestează serviciul public (un birou sau o cameră unde poate fi deservită o persoană cu dizabilități)	Este la nivel de:	Parter
	Trepte:	Nu
	Culori contrastante pentru trepte:	Nu Standard: prima și ultima treaptă trebuie semnalate în culori contrastante
	Bariere/obstacole:	Nu
	În sală este spațiu de manevră pentru un scaun rulant cu diagonala minimă de 140 cm:	Nu
	Spațiul interior este suficient iluminat:	Da
	Culori contrastante pentru sală:	Nu Standard: este o diferență de culoare contrastantă (culori închise / culori deschise) între perete și podea
	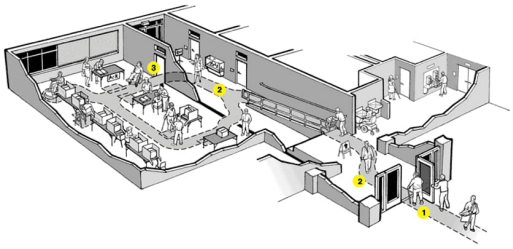	
Grup sanitar		
	Grup sanitar în exterior:	Nu
	Grup sanitar în interior:	Da
	Există indicatoare pe coridoare și pe ușă, care semnalează grupul sanitar accesibil:	Nu
	Ușa de intrare WC interior, lățime:	79 cm Standard: ușa trebuie să fie de minim 90 cm
	Dimensiuni grup sanitar:	150 cm x 148 cm Standard: minim 160 x 180 cm
	Ușa cabinei se deschide în :	Interior Standard: exterior
	Dimensiuni cabină WC:	74 cm x 92 cm Standard: minim 160 x 180 cm
	Vasul WC are bare de suport:	Nu
	Mecanismul de scurgere a apei este:	Integrat în vasul WC
	Lavoar/chiuvetă:	Da , înălțimea de: 80 cm Standard: h - 85 cm
	Este spațiu liber sub lavoar:	Da , dimensiunea de: 70 cm Standard: minim 67 cm
	Este uscător de mâini:	Da , se află lângă lavoar , la înălțimea de: 130 cm Standard: maxim 100 cm

Categorii	Indicatori	Date colectate
	Întrerupătoarele sunt poziționate la o înălțime de 80 până la 110 cm de la podea:	Da , la înălțimea de: 90 cm
	Toaleta este echipată cu sistem/buton de alarmă:	Nu
	În toaletă sau cabine există cuier pentru haine:	Nu
	Culori contrastante:	Nu Standard: este o diferență de culoare contrastantă (culori închise / culori deschise) între perete și podea
	Colacul de WC este de o culoare contrastantă cu vasul de WC:	Nu
	Iluminare bună (lumină de zi și lumină artificială) în WC:	Da

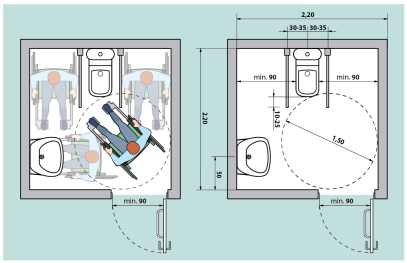

Fig. V.42.a Amenajarea unei cabine WC adaptate - tip A

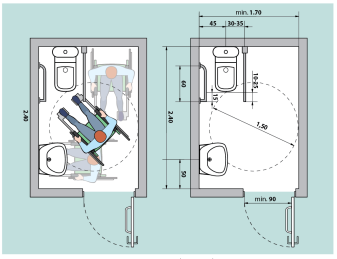

Fig. V.43.a Amenajarea unei cabine WC adaptate - tip B

Galerie - Căi de acces către clădire

Galerie - Loc de parcare

Galerie - Intrare în clădire

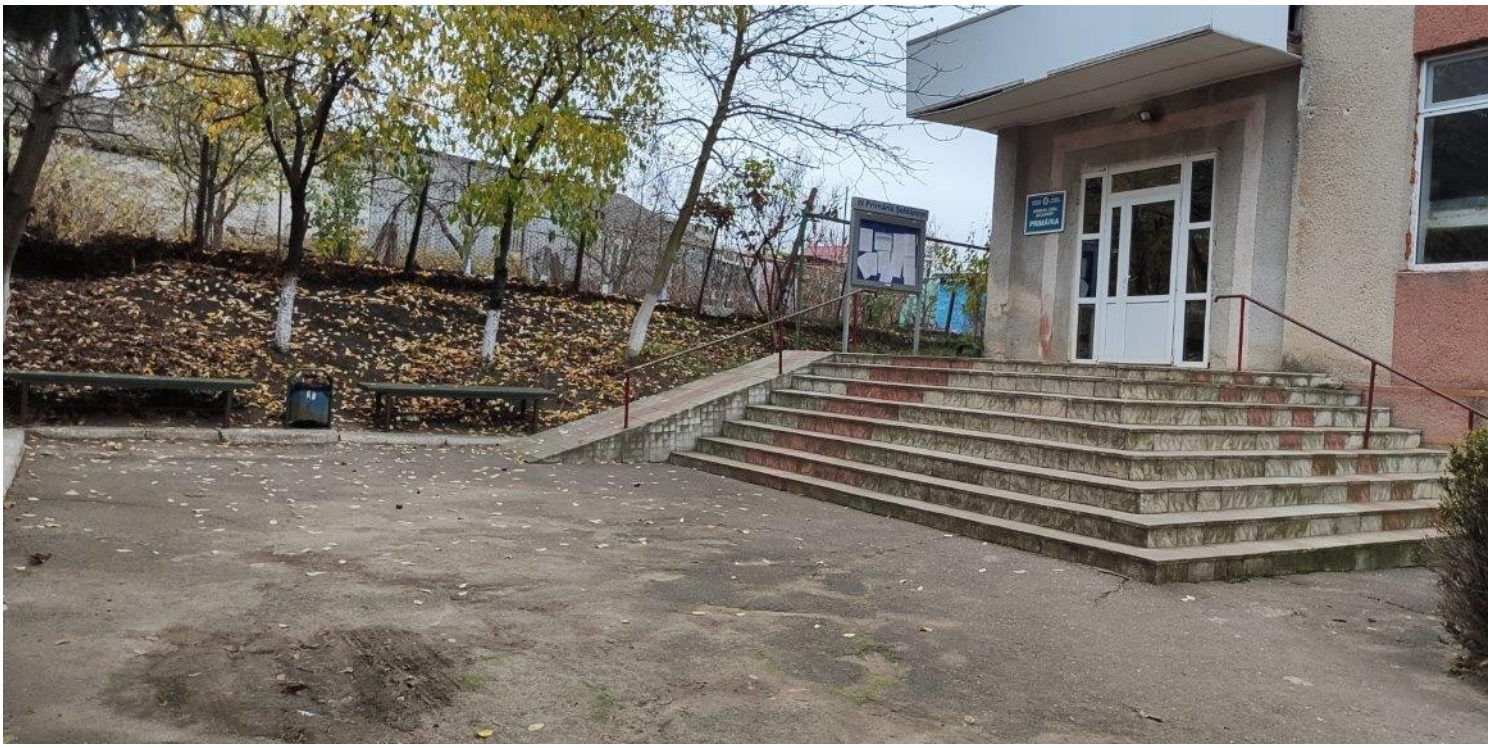
PRIMĂRIA

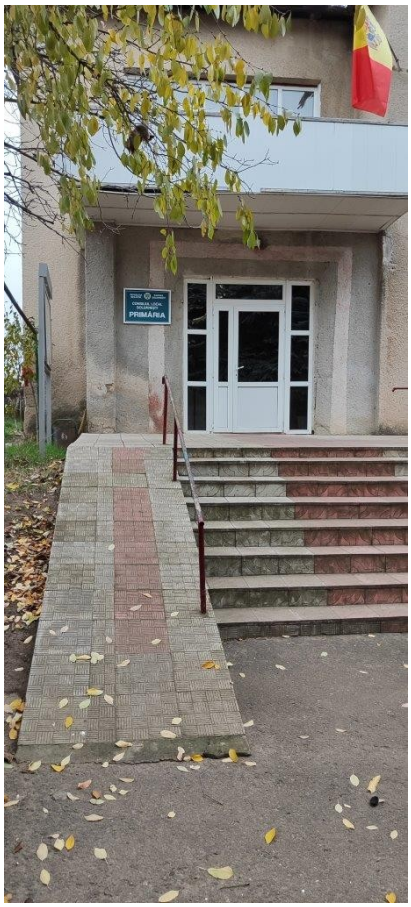
PRIMĂRIA

WC

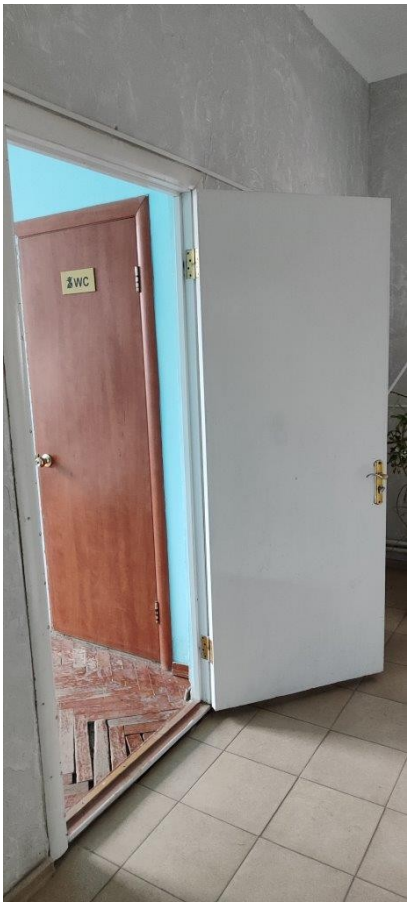
WC

4
Agenția pentru
Ocuparea Forței de Muncă
Specialiști

Elena Zgurean

Galerie - Coridoare

Galerie - Sala de prestare a seviciului

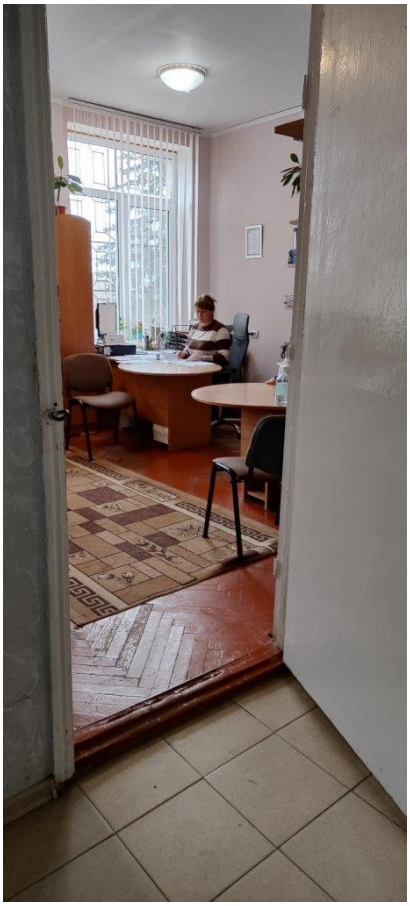

Adresați-vă la noi pent
de SUPORT GRATUIT p
Secția Ocuparea
Forței de Muncă Șoldă
Adresa noastră:
or. Șoldănești, str. Păcii, 8
stofm.soldanesti@anofm.m
Tel./Fax: 0272 22454
Centrul de apel al ANOFM:
0 8000 1000 (apel gratuit),
+373 22 838 414 (apel taxabil din străi
www.anofm.md | www.angajat.m

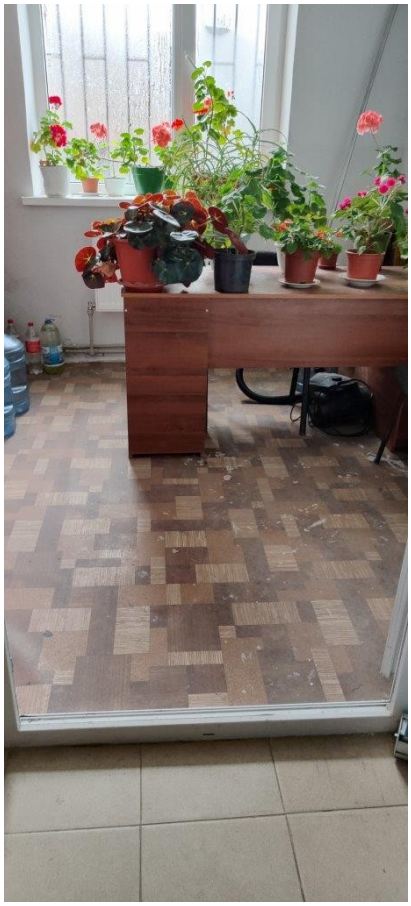

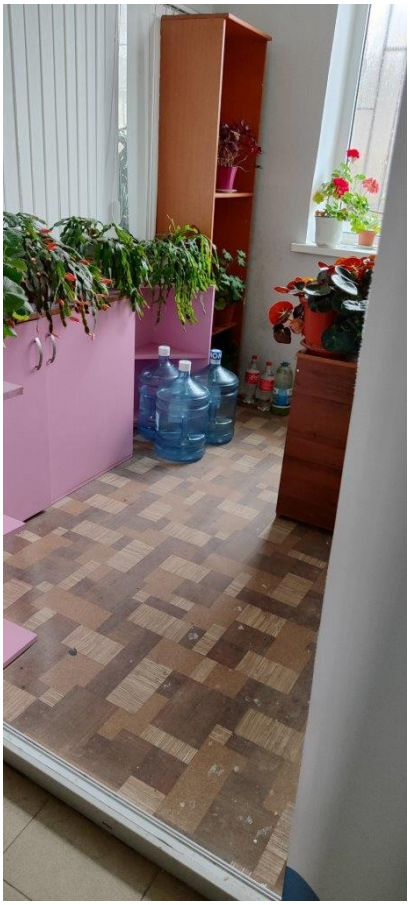
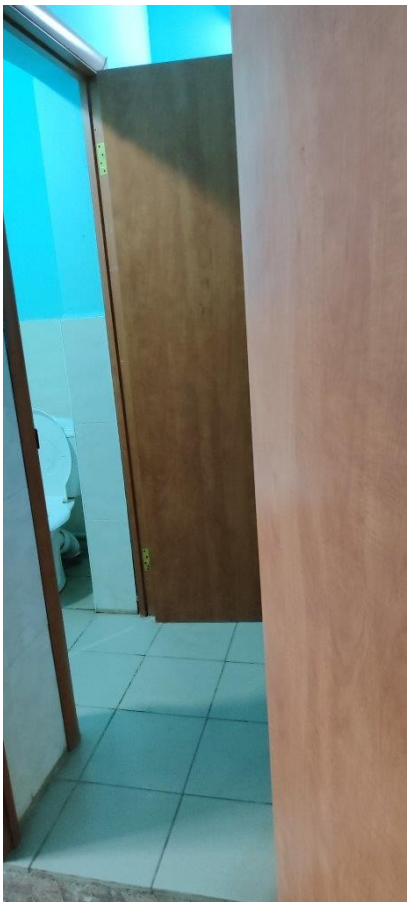
Galerie - Grup sanitar