

# Formular de evaluare a condițiilor de accesibilitate a clădirilor publice

Data: **23-11-2023**

Echipa de evaluare: **Ion Balan, Monitor de accesibilitate**

Datele de contact (mobil, e-mail) ale evaluatorului: **ionelbalanel@gmail.com,**

| Categorii            | Indicatori              | Date colectate |
|----------------------|-------------------------|----------------|
| Localitate, raion:   | Soldanesti (Soldanesti) |                |
| Adresa, strada, nr.: | -                       |                |
| Instituția:          | STOFM Șoldănești        |                |
| Tipul instituției:   | ANOFM                   |                |
| Latitudinea:         | 47.815374 ,             |                |
| Longitudinea:        | 28.789683               |                |

## Căi de acces către clădire

|                                                                                   |             |
|-----------------------------------------------------------------------------------|-------------|
| Tip înveliș:                                                                      | Asfalt      |
| Drumurile/Căile de acces sunt:                                                    | Deteriorate |
| Trotuare:                                                                         | Nu          |
| Trecerea de pe carosabil spre trotuar/clădire:                                    | Lină        |
| Poartă intrare:                                                                   | Nu          |
| Prag poartă:                                                                      | Nu          |
| Există pavaj tactil sau marcaj contrastant la ieșirea de pe carosabil pe trotuar: | Nu          |
| Trotuarul are pavaj tactil sau marcaj contrastant:                                | Nu          |
| Borduri:                                                                          | Nu          |
| Scări/Trepte:                                                                     | Nu          |
| Bariere (piloni și/sau bolarzi stradali, panouri publicitare):                    | Nu          |
| Nivel:                                                                            | Orizontal   |



Fig. IV.8 Rampă de acces între trotuar și carosabil



Fig. IV.14.a Traversarea străzilor cu lățime mai mare pe 4 benzi de circulație. Perspectivă

## Loc de parcare

|                                                                |                                                         |
|----------------------------------------------------------------|---------------------------------------------------------|
| Parcare obișnuită:                                             | Nu , nici nu există loc unde poate fi amenajată parcare |
| Locuri de parcare amenajate pentru persoanele cu dizabilități: | Nu                                                      |
| Borduri la trecere spre clădire:                               | Nu                                                      |



Fig. IV.18 Parcare pe o direcție perpendiculară față de carosabil

## Intrare în clădire

|   |   |
|---|---|
| Intrarea în clădire este la nivelul solului:                                                                                   | Nu                                                                                                 |
| Dacă este folosită o intrare alternativă, există indicatoare care arată direcția către aceasta:                                | Nu                                                                                                 |
| La intrare sunt trepte:   | Da, 8 trepte , Înălțime totală a treptelor/scărilor (cm)14 cm                                      |
| La intrarea în clădire este instalată o platformă de ridicare (verticală sau înclinată):                                       | Nu                                                                                                 |
| În cazul în care platforma de ridicare nu poate fi utilizată fără asistență, este amplasat un buton de apelare a personalului: | Nu                                                                                                 |
| Dimensiunile pragului/spațiului din fața ușii de intrare în clădire:                                                           | 325 cm x 515 cm                                                                                    |
| Înălțimea pragului ușii (de la nivelul solului până la nivelul superior al pragului):                                          | 115 cm<br>! Pentru h - până în 20 cm - se aplica regula de 1:10<br>! La fiecare 9 m de cm x 140 cm |
| Dacă există trepte, sunt semnalate treptele cu elemente contrastante și/sau tactile:                                           | Nu<br>Standard: prima și ultima treaptă trebuie semnalate în culori contrastante                   |
| Există rampă de acces:   | Da                                                                                                 |
| Lungimea rampei:   | 360 cm                                                                                             |
| Lățimea rampei:   | 97 cm                                                                                              |
| Rampa este din:   | Pavaj                                                                                              |
| Rampa este de tip:   | Mobilă                                                                                             |
| Suprafața rampei este antiderapantă (nealunecoasă):                                                                            | Nu                                                                                                 |
| Sunt bare de suport:   | Da<br>Barele au un rând. Înălțimea barele de sus: 73 .                                             |
| Rampa are bară de siguranță: (din țevă sau beton, la H = 5-10 cm)                                                              | Nu                                                                                                 |
| Bariere/obstacole   | -                                                                                                  |

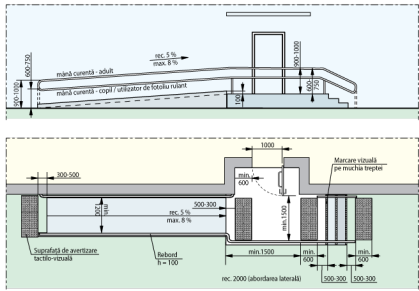


Fig. V.32.b Rampă de acces paralelă cu intrare în clădire

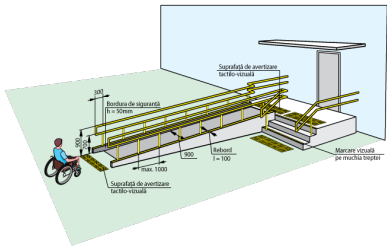


Fig. V.31.a Rampă de acces perpendiculară pe intrarea în clădire

Uși

|   |   |
|---|---|
| Există o singură intrare comună:                                                                        | Da   |
| La intrarea în clădire există turnichete sau bariere rotative:                                          | Nu   |
| Deschiderea ușii este ușoară și necesită puțin efort (chiar dacă ușa este dotată cu amortizor):         | Da   |
| Pentru persoanele cu dizabilități este rezervată o intrare separată:                                    | Nu   |
| Dimensiuni ușă de intrare:                                                                              | Dublă: 76 cm + 30 cm<br>Standard: lumina ușii duble trebuie să fie de minim 90 cm<br>Ușa mică din cea dublă se deschide |
| Prag ușă de intrare:                                                                                    | Prag exterior și interior cu înălțimile: 6 + 3 cm<br>Standard: pragul trebuie să fie de maxim 2 cm                      |
| Ușile de la intrare și din interiorul clădirii sunt dotate/marcate corespunzător cu semne contrastante: | Nu<br>Standard: este o diferență de culoare contrastantă (culori închise / culori deschise) între perete și podea       |



Fig. V.23. – Exemplu de conformare a suprafețelor vitrate în cadrul foii de ușă și realizarea contrastului vizual

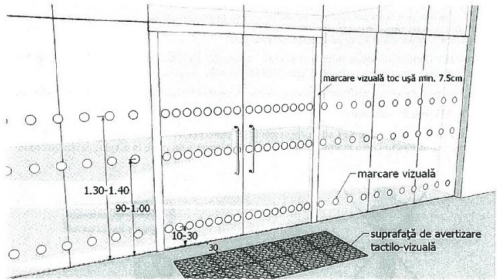


Fig. V.24. – Exemplu de conformare a suprafețelor vitrate în cadrul foii de ușă și realizarea contrastului vizual, atunci când ușa și suprafețele adiacente sunt vitrate



Coridoare

|   |   |
|---|---|
| Coridoare:   | Da   |
| Lățime (dacă este cazul, în cel mai îngust loc):                                                                         | 150 cm , nu există buzunare la coridoare<br>Standard: Lățimea minimă a coridorulu ar trebui să fie de cel puțin 150 cm), Dacă coridorul este îngust (până la 180 cm) |
| Trepte:   | Nu   |
| Pardoseala/podeaua în coridor este suprafață accesibilă:                                                                 | Da   |
| Suprafață alunecoasă:   | Da   |
| Bariere/obstacole:   | Nu   |
| Culori contrastante (este o diferență de culoare contrastantă (culori închise / culori deschise) între perete și podea): | Nu   |
| Iluminare bună (lumină de zi și lumină artificială) pe hol și pe culoarele principale:                                   | Da   |

| Categorii | Indicatori | Date colectate |
|-----------|------------|----------------|
|-----------|------------|----------------|



Fig. V.1 Buzunare la coridoare (p.47/

**Sala în care se prestează serviciul public (un birou sau o cameră unde poate fi deservită o persoană cu dizabilități)**

Este la nivel de:

Parter

Trepte:

Nu

Culori contrastante pentru trepte:

Nu

Standard: prima și ultima treaptă trebuie semnalate în culori contrastante

Bariere/obstacole:

Nu

În sală este spațiu de manevră pentru un scaun rulant cu diagonala minimă de 140 cm:

Nu


Spațiul interior este suficient iluminat:

Da

Culori contrastante pentru sală:

Nu

Standard: este o diferență de culoare contrastantă (culori închise / culori deschise) între perete și podea

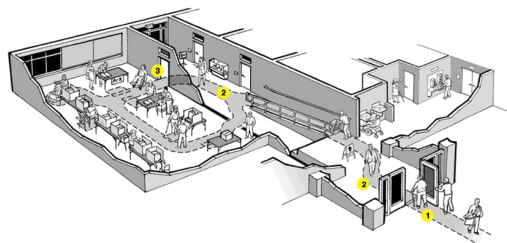

## Grup sanitar

Grup sanitar în exterior:

Nu

Grup sanitar în interior:

Da

Există indicatoare pe coridoare și pe ușă, care semnalează grupul sanitar accesibil:

Nu

Ușa de intrare WC interior, lățime:

79 cm

Standard: ușa trebuie să fie de minim 90 cm

Dimensiuni grup sanitar:

150 cm x 148 cm

Standard: minim 160 x 180 cm

Ușa cabinei se deschide în :

Interior

Standard: exterior

Dimensiuni cabină WC:

74 cm x 92 cm

Standard: minim 160 x 180 cm

Vasul WC are bare de suport:

Nu

Mecanismul de scurgere a apei este:

Integrat în vasul WC

Lavoar/chiuveță:

Da , înălțimea de: 80 cm

Standard: h - 85 cm

Este spațiu liber sub lavoar:

Da , dimensiunea de: 70 cm

Standard: minim 67 cm

Este uscător de mâini:

Da , se află lângă lavoar , la înălțimea de: 130 cm

Standard: maxim 100 cm

| Categorii | Indicatori                                                                       | Date colectate   |
|-----------|----------------------------------------------------------------------------------|---|
|           | Înterupătoarele sunt poziționate la o înălțime de 80 până la 110 cm de la podea: | Da , la înălțimea de: 90 cm                                                                                       |
|           | Toaleta este echipată cu sistem/buton de alarmă:                                 | Nu   |
|           | În toaletă sau cabine există cuier pentru haine:                                 | Nu   |
|           | Culori contrastante:                                                             | Nu<br>Standard: este o diferență de culoare contrastantă (culori închise / culori deschise) între perete și podea |
|           | Colacul de WC este de o culoare contrastantă cu vasul de WC:                     | Nu   |
|           | Iluminare bună (lumină de zi și lumină artificială) în WC:                       | Da   |

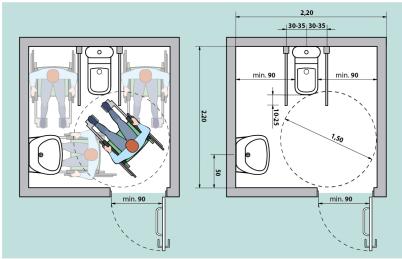


Fig. V.42.a Amenajarea unei cabine WC adaptate - tip A


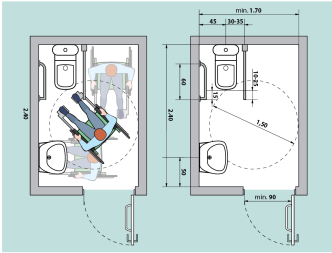


Fig. V.43.a Amenajarea unei cabine WC adaptate - tip B





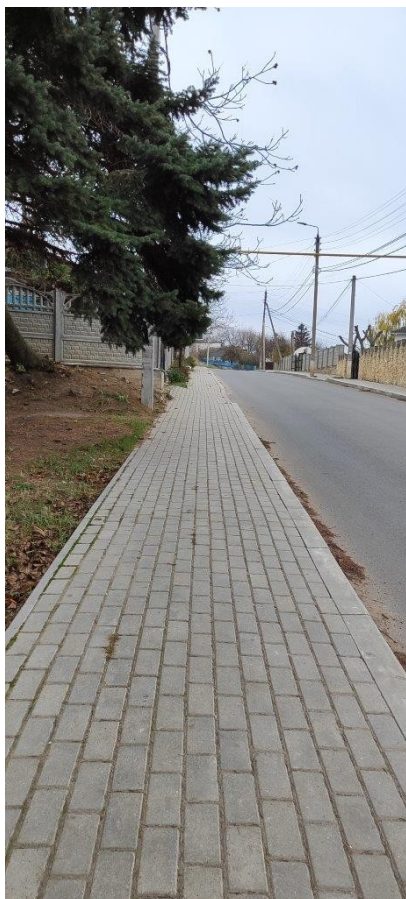

---

**Galerie - Loc de parcare**






---

**Galerie - Intrare în clădire**



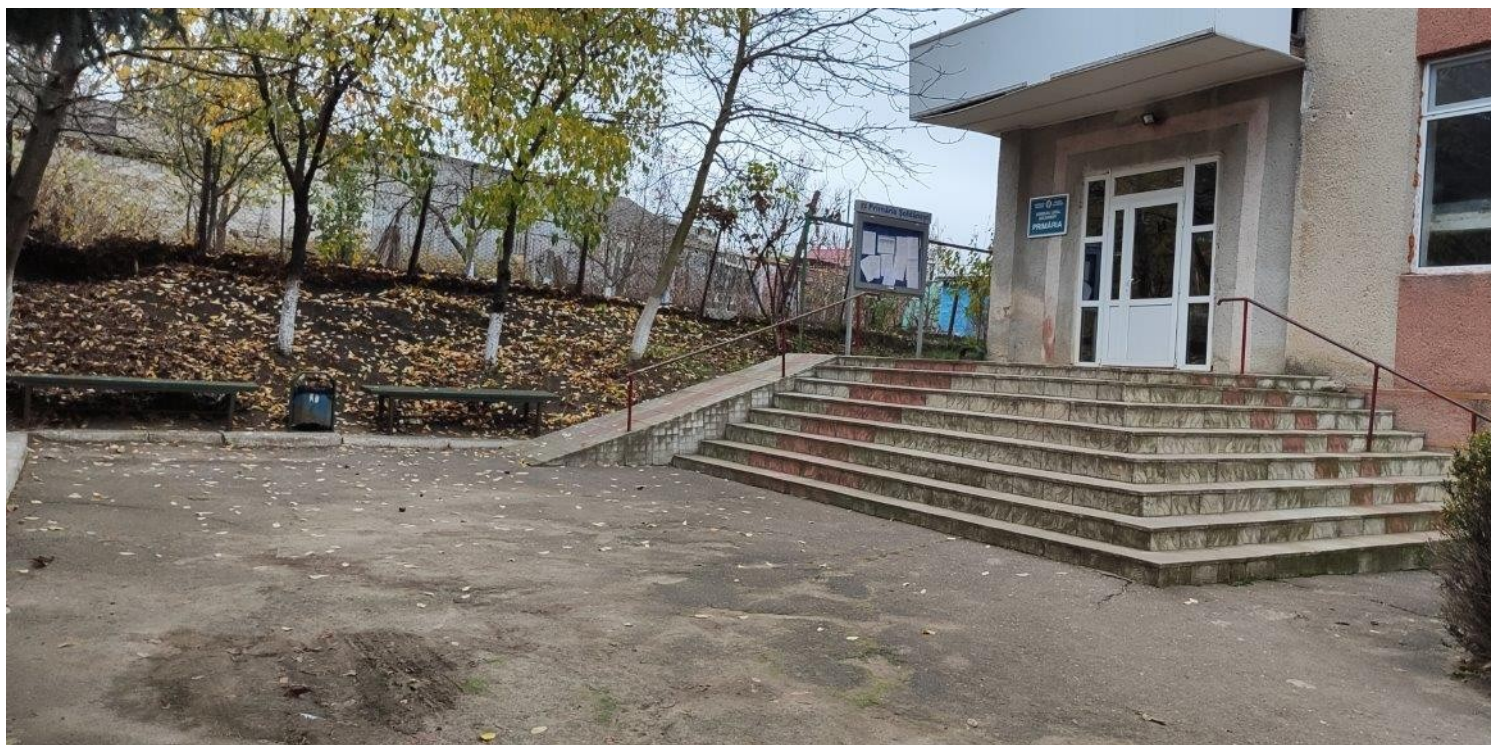









---

## Galerie - Coridoare

---

