Formular de evaluare a condițiilor de accesibilitate a clădirilor publice

Data: 23-03-2023

Echipa de evaluare: Koroli Victor, Evaluator

Datele de contact (mobil, e-mail) ale evaluatorului: vkoroli@gmail.com, +373

Categorii	Indicatori	Date colectate
Localitate, raion:	Cimislia (Cimislia)	
Adresa, strada, nr.:	Str. Ştefan cel Mare 14, Cimişlia, Moldova	
Instituția:	Primăria Cimişlia	
Tipul instituției:	Administrație publică locală	
Latitudinea: **Longitudinea:**	46.521902484135 , 28.78232896328	
Căi de acces către clădire		
	Tip înveliș:	Asfalt
	Drumurile/Căile de acces sunt:	Calitative
	Trotuare:	Da
	Trecerea de pe carosabil spre trotuar/clădire:	Abruptă
	Poartă intrare:	Nu
	Prag poartă:	Nu
	Există pavaj tactil sau marcaj contrastant la ieșirea de pe carosabil pe trotuar:	Nu
	Trotuarul are pavaj tactil sau marcaj contrastant:	Nu
	Borduri:	Da, 1 borduri , înălțimea:12 cm
	Scări/Trepte:	Nu
	Bariere (piloni și/sau bolarzi stradali, panouri publicitare):	Nu
	Nivel:	Orizontal

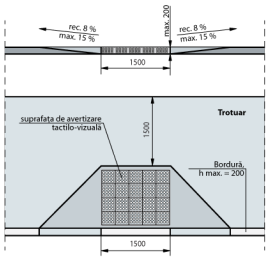

Fig. IV.8 Rampă de acces între trotuar și carosabil

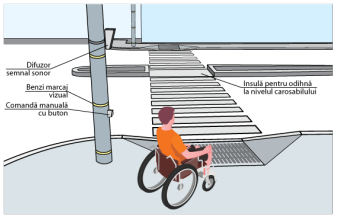

Fig. IV.14.a Traversarea străzilor cu lățime mai mare pe 4 benzi de circulație. Perspectivă

Loc de parcare		
	Parcare obișnuită:	Da
	Locuri de parcare amenajate pentru persoanele cu dizabilități:	Da. este marcaj. Numărul de locuri: 1 , cu dimesiuni de 250 cmx cm Standard: Parcarea pentru persoanele cu dizabilități ar trebui să fie minim 3,5 x 5 m
	Borduri la trecere spre clădire:	Nu

Categorii	Indicatori	Date colectate

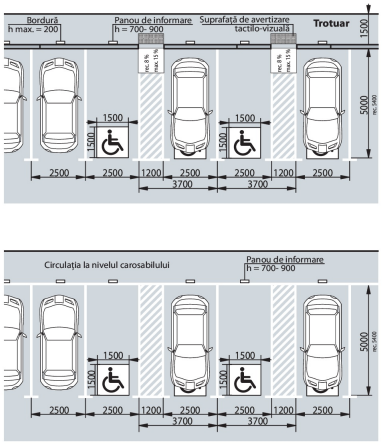

Fig. IV.18 Parcare pe o direcție perpendiculară față de carosabil

Intrare în clădire

Intrarea în clădire este la nivelul solului:	Nu
La intrare sunt trepte:	Da, 5 trepte , Înălțime totală a treptelor/scărilor (cm)12 cm
La intrarea în clădire este instalată o platformă de ridicare (verticală sau înclinată):	Nu
Dimensiunile pragului/spațiului din fața ușii de întrare în clădire:	200 cm x 150 cm
Înălțimea pragului ușii (de la nivelul solului până la nivelul superior al pragului):	78 cm ! Pentru h - până în 20 cm – se aplica regula de 1:10 ! La fiecare 9 m de cm x 140 cm
Dacă există trepte, sunt semnalate treptele cu elemente contrastante și/sau tactile:	Nu Standard: prima și ultima treaptă trebuie semnalate în culori contrastante
Există rampă de acces:	Da
Lungimea rampei:	830 cm
Lățimea rampei:	95 cm
Rampa este din:	Gresie
Rampa este de tip:	Mobilă
Suprafața rampei este antiderapantă (nealunecoasă):	Da
Sunt bare de suport:	Da Bara este doar pe partea da BBB . Barele au două rânduri. Înălțimea barele de jos: 70. Înălțimea barele de sus: 90 .
Rampa are bară de siguranță: (din țeavă sau beton, la H = 5-10 cm)	Nu
Bariere/obstacole	-

Categorii	Indicatori	Date colectate
	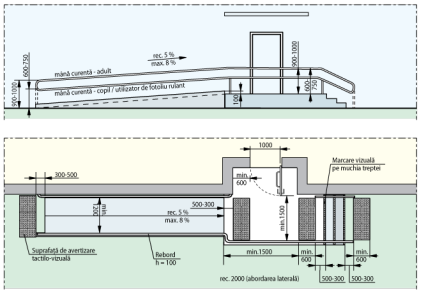 Fig. V.32.b Pampă de acces paralelă cu intrare în clădire	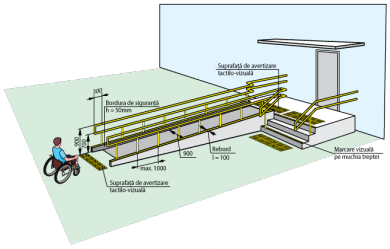 Fig. V.31.a Rampă de acces perpendiculară pe intrarea în clădire
Uși		
	Există o singură intrare comună:	Da
	La intrarea în clădire există turnichete sau bariere rotative:	Nu
	Deschiderea ușii este ușoară și necesită puțin efort (chiar dacă ușa este dotată cu amortizor):	Da
	Pentru persoanele cu dizabilități este rezervată o intrare separată:	Nu
	Dimensiuni ușă de intrare:	Dublă: 74 cm + 69 cm Standard: lumina ușii duble trebuie să fie de minim 90 cm Ușa mică din cea dublă este blocată
	Prag ușă de intrare:	Un prag cu înălțimea: 2 cm Standard: pragul trebuie să fie de maxim 2 cm
	Ușile de la intrare și din interiorul clădirii sunt dotate/marcate corespunzător cu semne contrastante:	Nu Standard: este o diferență de culoare contrastantă (culori închise / culori deschise) între perete și podea
	Fig. V.23. – Exemplu de conformare a suprafețelor vitrate în cadrul foii de ușă și realizarea contrastului vizual 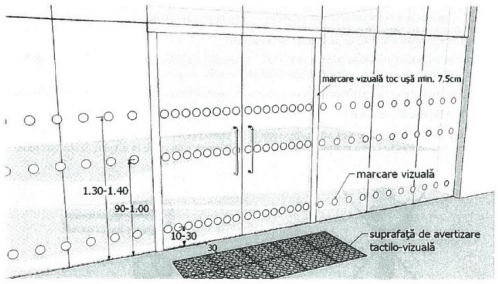 Fig. V.24. – Exemplu de conformare a suprafețelor vitrate în cadrul foii de ușă și realizarea contrastului vizual, atunci când ușa și suprafețele adiacente sunt vitrate	
Coridoare		
	Coridoare:	Da
	Lățime (dacă este cazul, în cel mai îngust loc):	200 cm Standard: Lățimea minimă a coridorului ar trebui să fie de cel puțin 150 cm), Dacă coridorul este îngust (până la 180 cm)
	Trepte:	Da , 3 trepte , înălțimea:12 cm
	Dacă sunt trepte, este o rampă interioară:	Nu
	Pardoseala/podeaua în coridor este suprafață accesibilă:	Da
	Suprafață alunecoasă:	Da
	Bariere/obstacole:	Da , sunt praguri
	Culori contrastante (este o diferență de culoare contrastantă (culori închise / culori deschise) între perete și podea):	Da
	Iluminare bună (lumină de zi și lumină artificială) pe hol și pe culoarele principale:	Parțial

Categorii	Indicatori	Date colectate
	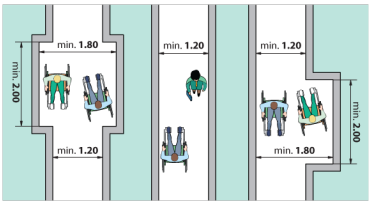 Fig. V.1 Buzunare la coridoare /p.47/	
Sala în care se prestează serviciul public (un birou sau o cameră unde poate fi deservită o persoană cu dizabilități)	Este la nivel de:	Parter
	Trepte:	Nu
	Culori contrastante pentru trepte:	Nu Standard: prima și ultima treaptă trebuie semnalate în culori contrastante
	Bariere/obstacole:	Nu
	În sală este spațiu de manevră pentru un scaun rulant cu diagonala minimă de 140 cm:	Da
	Spațiul interior este suficient iluminat:	Da
	Culori contrastante pentru sală:	Da Standard: este o diferență de culoare contrastantă (culori închise / culori deschise) între perete și podea
	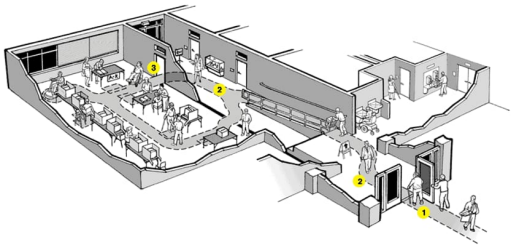	
Grup sanitar		
	Grup sanitar în exterior:	Nu
	Grup sanitar în interior:	Da . La Parter
	Există indicatoare pe coridoare și pe ușă, care semnalează grupul sanitar accesibil:	Nu
	Ușa de intrare WC interior, lățime:	80 cm Standard: ușa trebuie să fie de minim 90 cm
	Prag ușă de intrare:	Prag cu înălțimea: 2 cm Standard: maxim 2 cm
	Dimensiuni grup sanitar:	170 cm x 247 cm Standard: minim 160 x 180 cm
	Vasul WC are bare de suport:	Nu
	Mecanismul de scurgere a apei este:	Integrat în vasul WC
	Lavoar/chiuvetă:	Da , înălțimea de: 78 cm Standard: h - 85 cm
	Este spațiu liber sub lavoar:	Da , dimensiunea de: 20 cm Standard: minim 67 cm
	Este uscător de mâini:	Nu
	Întrerupătoarele sunt poziționate la o înălțime de 80 până la 110 cm de la podea:	Nu
	Toaleta este echipată cu sistem/buton de alarmă:	Nu
	În toaletă sau cabine există cuier pentru haine:	Nu

Categorii	Indicatori	Date colectate
	Culori contrastante:	Nu Standard: este o diferență de culoare contrastantă (culori închise / culori deschise) între perete și podea
	Colacul de WC este de o culoare contrastantă cu vasul de WC:	Nu
	Iluminare bună (lumină de zi și lumină artificială) în WC:	Parțial

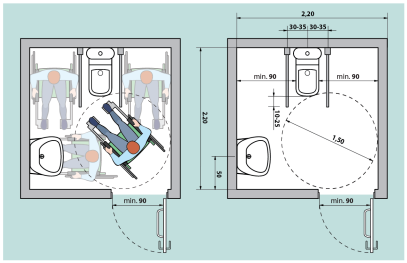

Fig. V.42.a Amenajarea unei cabine WC adaptate - tip A

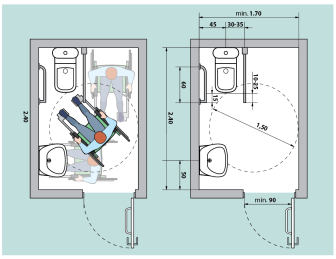

Fig. V.43.a Amenajarea unei cabine WC adaptate - tip B

Galerie - Căi de acces către clădire

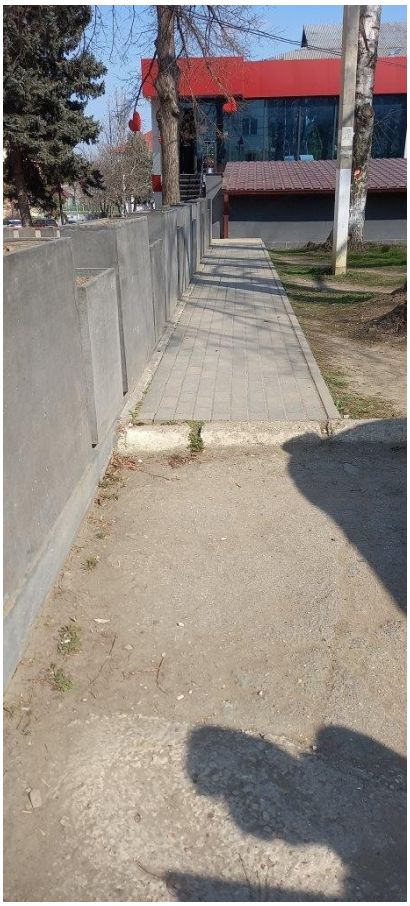

Galerie - Loc de parcare

Galerie - Intrare în clădire

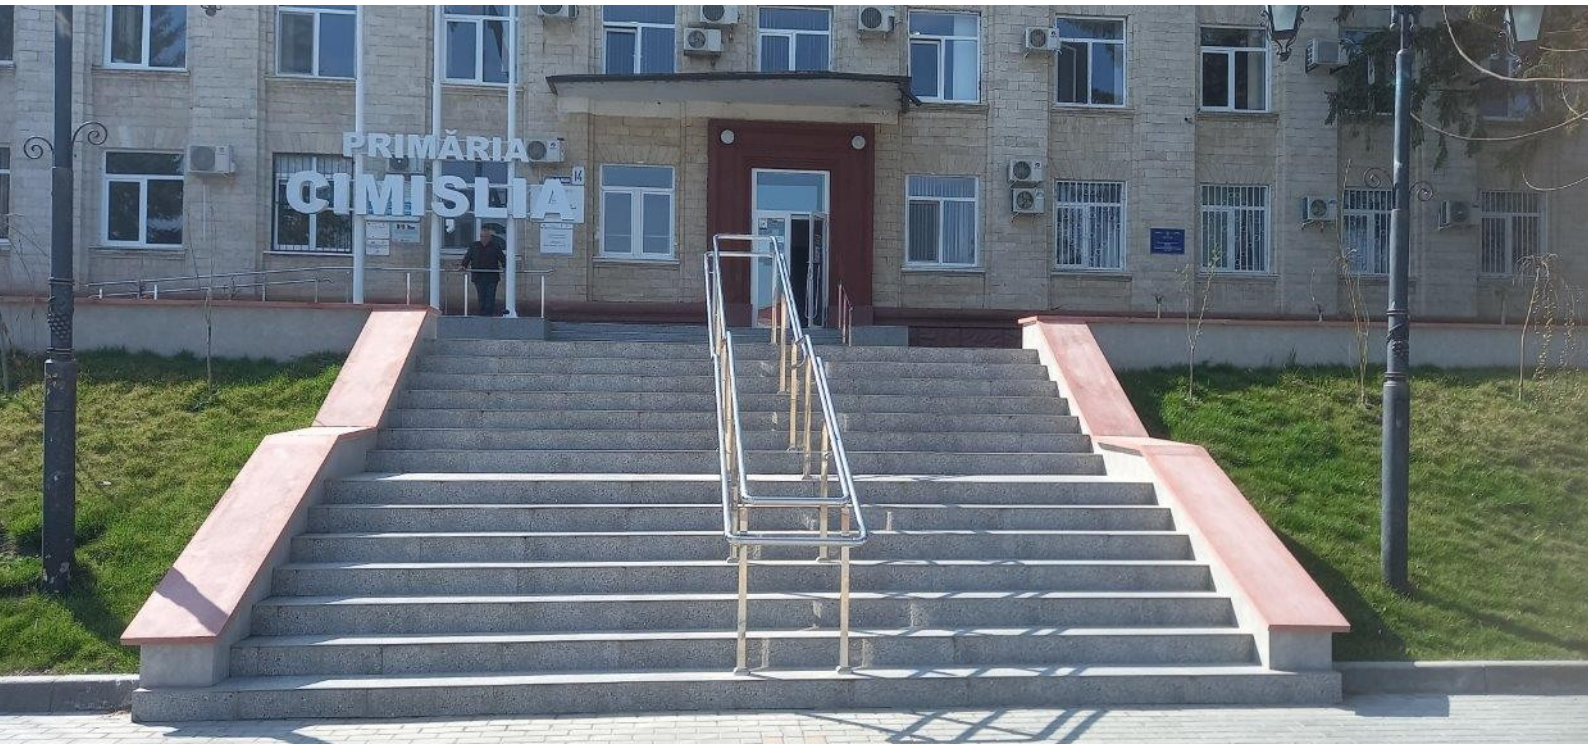

Galerie - Uși

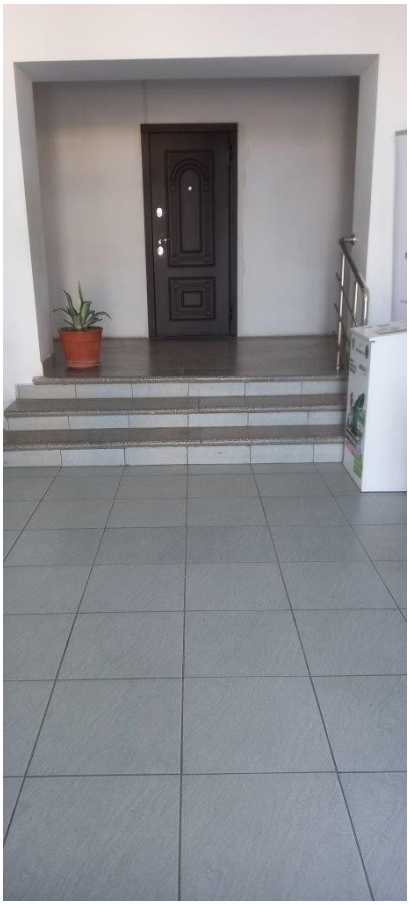

Galerie - Coridoare

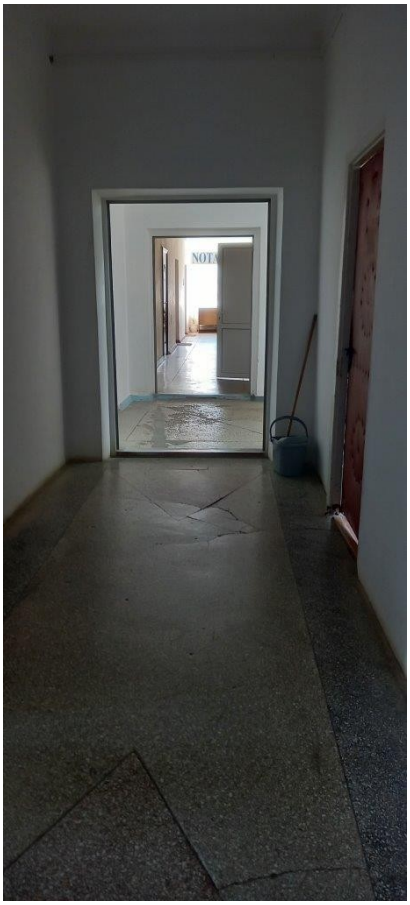
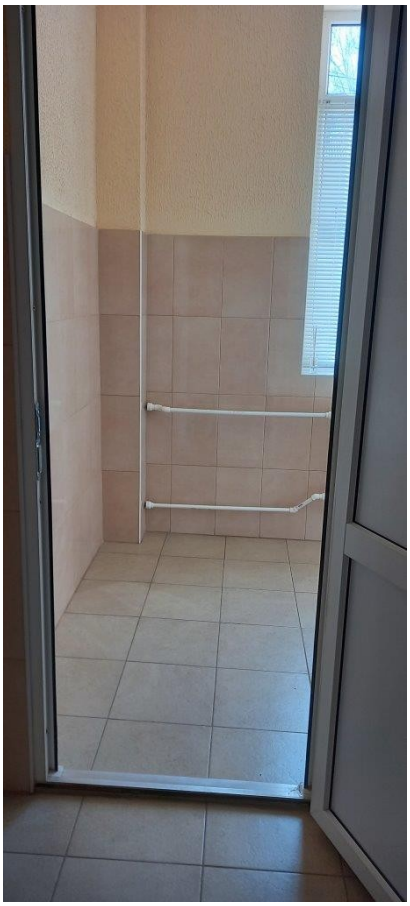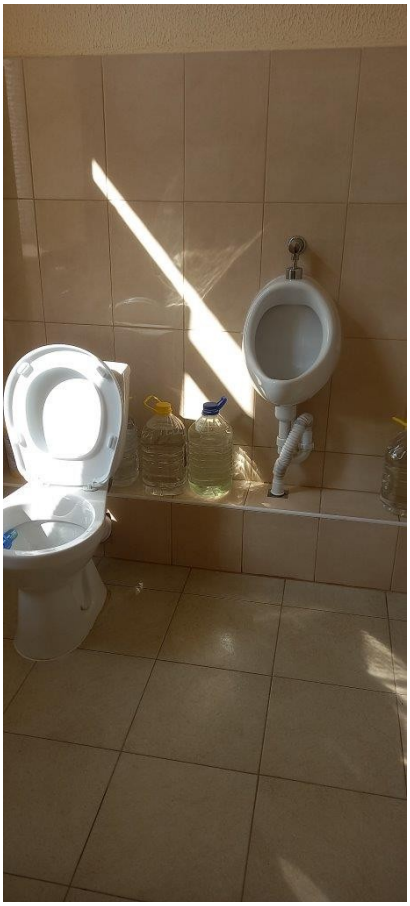
Galerie - Grup sanitar